Схема устройства пандуса

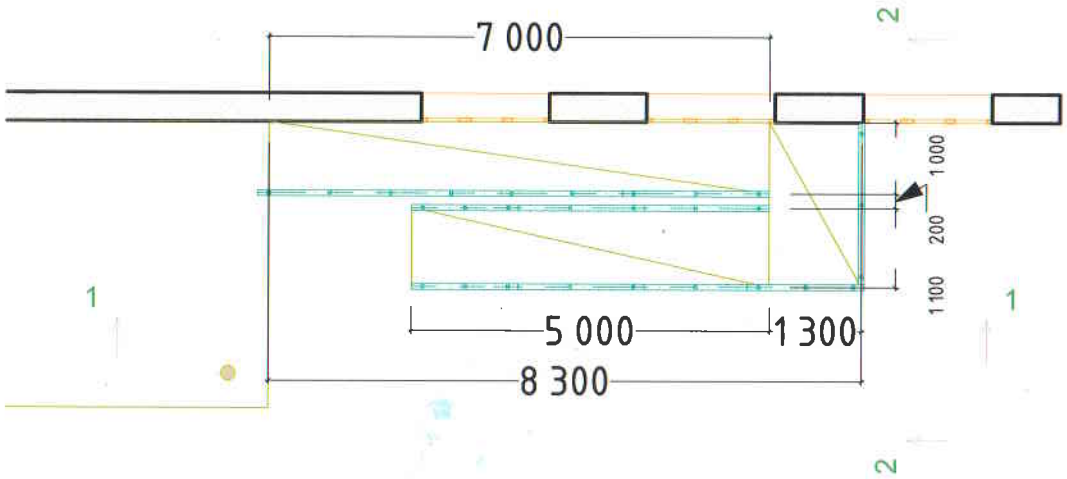

Разрез 1-1

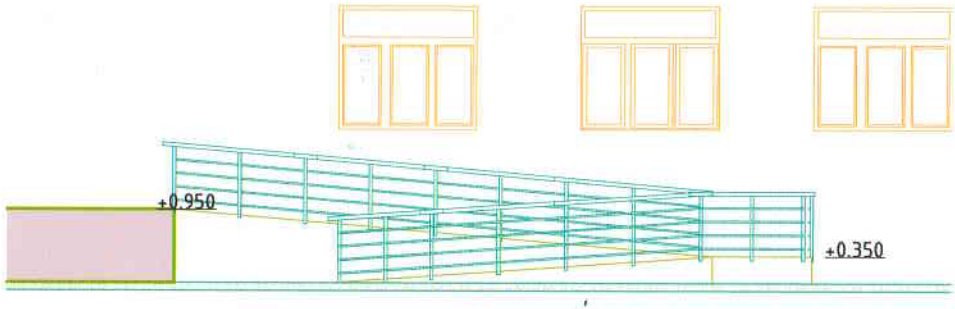

Типовая схема кресла - коляски

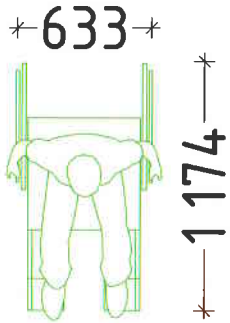

Разрез 2-2

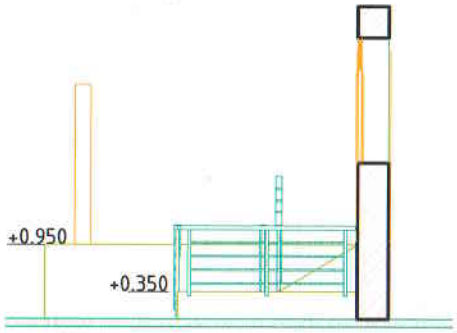

Изм.	Кол.уч.	Лист	№Док.	Подп.	Дата			
							Стадия	Лист	Листов